




# Master Plan

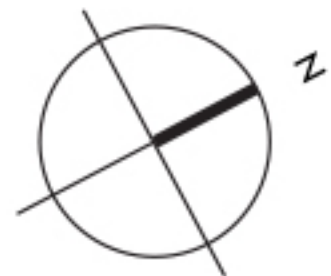

หมายเหตุ : ตำแหน่งและขนาดห้องชุดที่ระบุในเอกสารนี้ อาจปรับเปลี่ยนได้ตามความเหมาะสม โดยไม่กระทบต่อสาระสำคัญของการใช้งาน และพักอาศัย

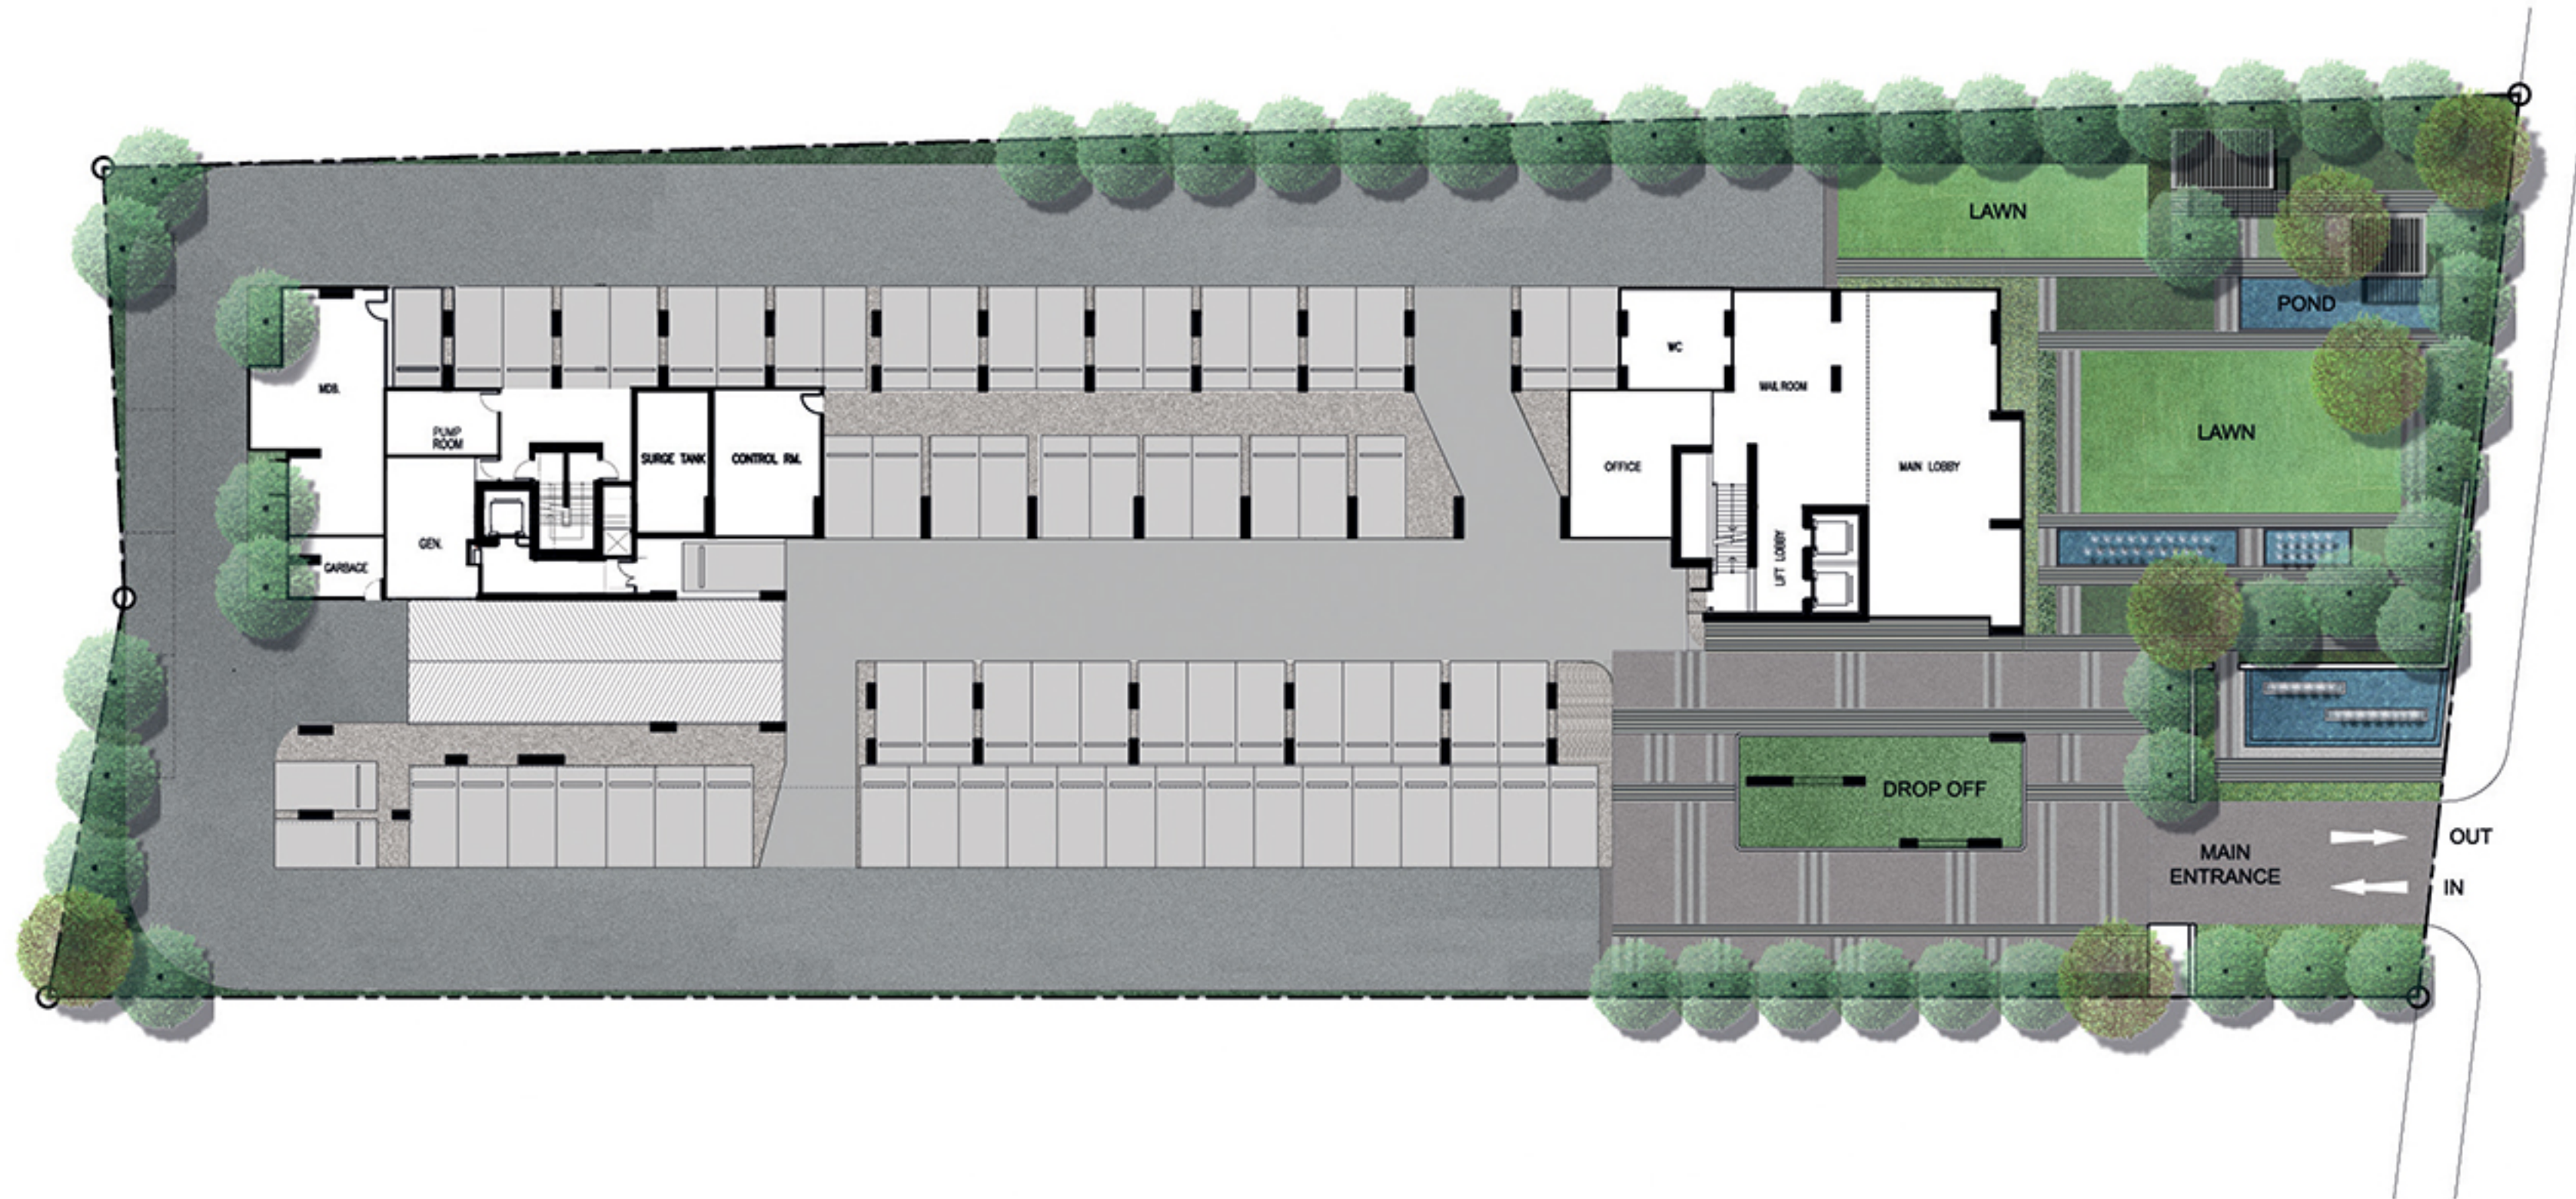

# Basement Floor Plan

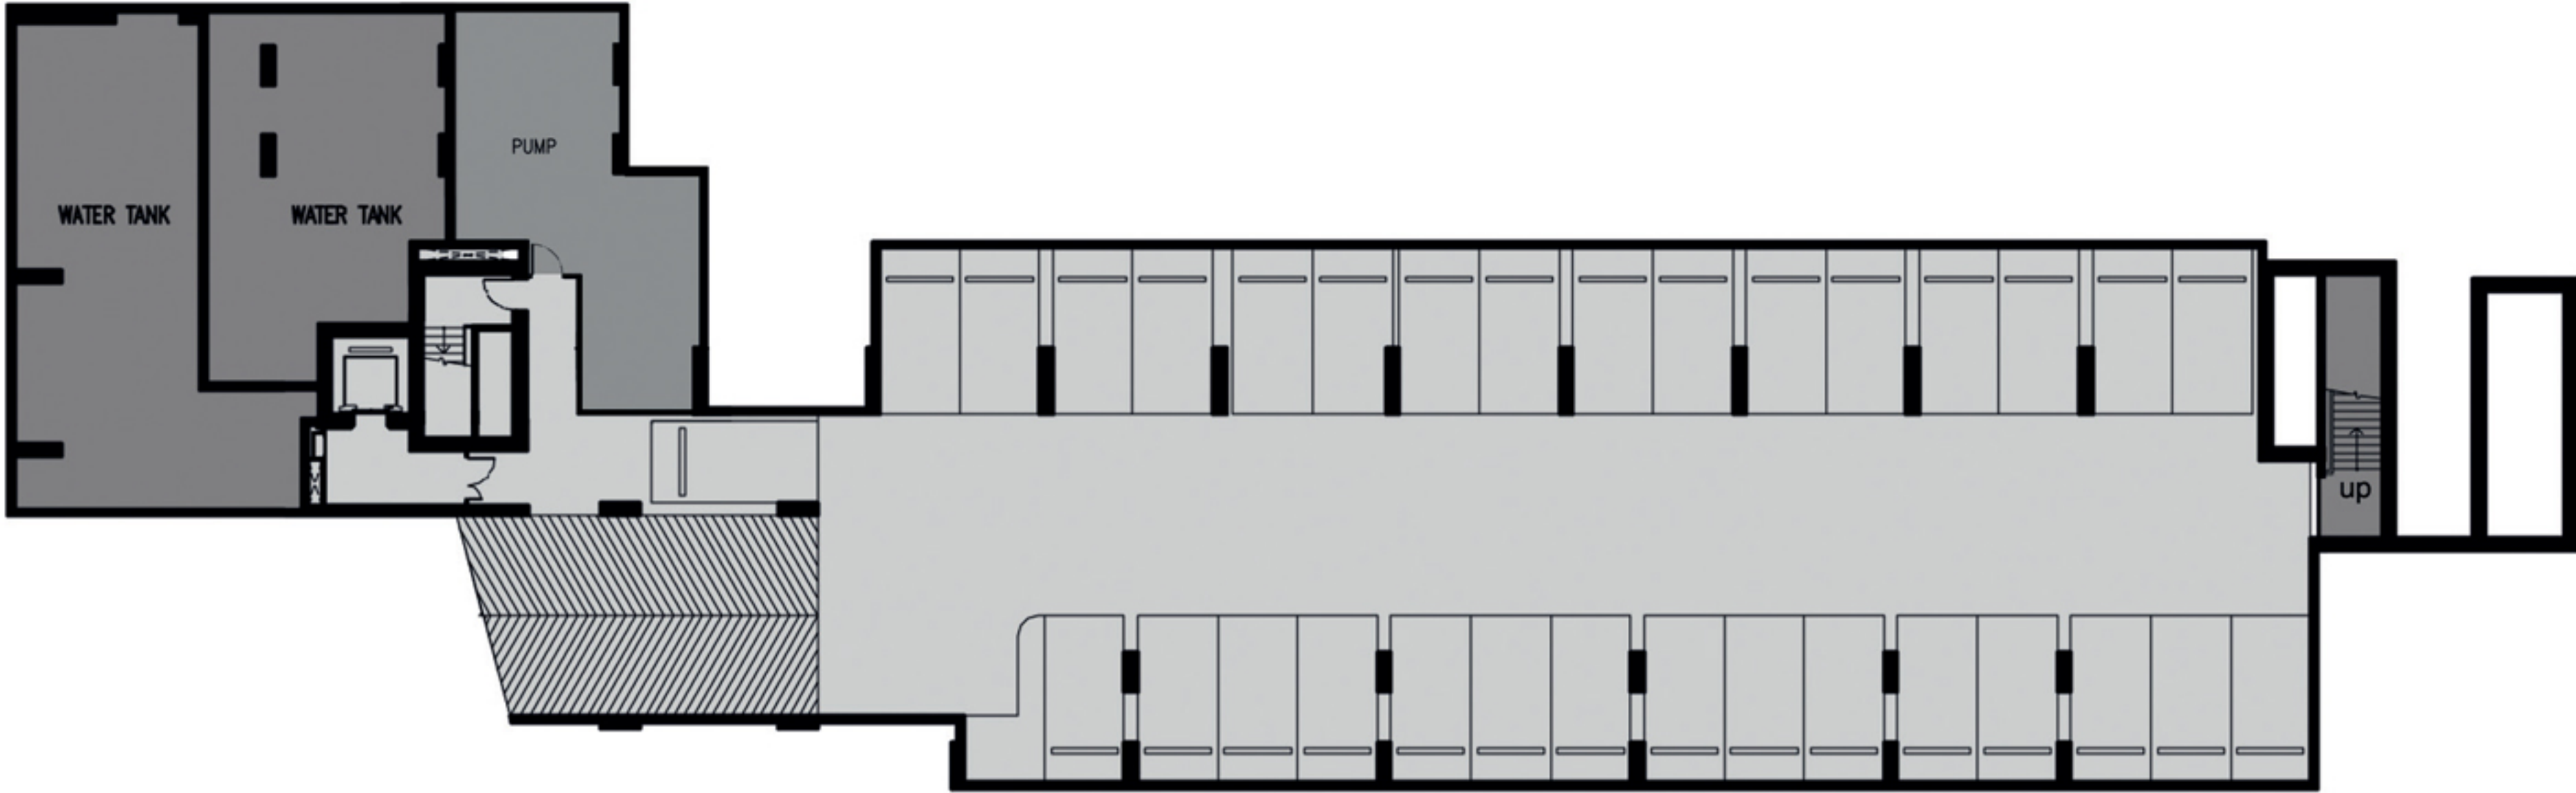


หมายเหตุ : ตำแหน่งและขนาดห้องชุดที่ระบุในเอกสารนี้ อาจปรับเปลี่ยนได้ตามความเหมาะสม โดยไม่กระทบต่อสาระสำคัญของการใช้งาน และพักอาศัย



# 2<sup>nd</sup> Floor Plan




1A-1	1A	1A	1A	1A	1A	1A	1A	1A	1A	1A	1A
000201	000202	000203	000204	000205	000206	000207	000208	000209	000210	000211	000212
31.00 SQ.M.	29.50 SQ.M.	29.50 SQ.M.	29.50 SQ.M.	29.50 SQ.M.	29.50 SQ.M.	29.50 SQ.M.	29.50 SQ.M.	29.50 SQ.M.	29.50 SQ.M.	29.50 SQ.M.	29.50 SQ.M.

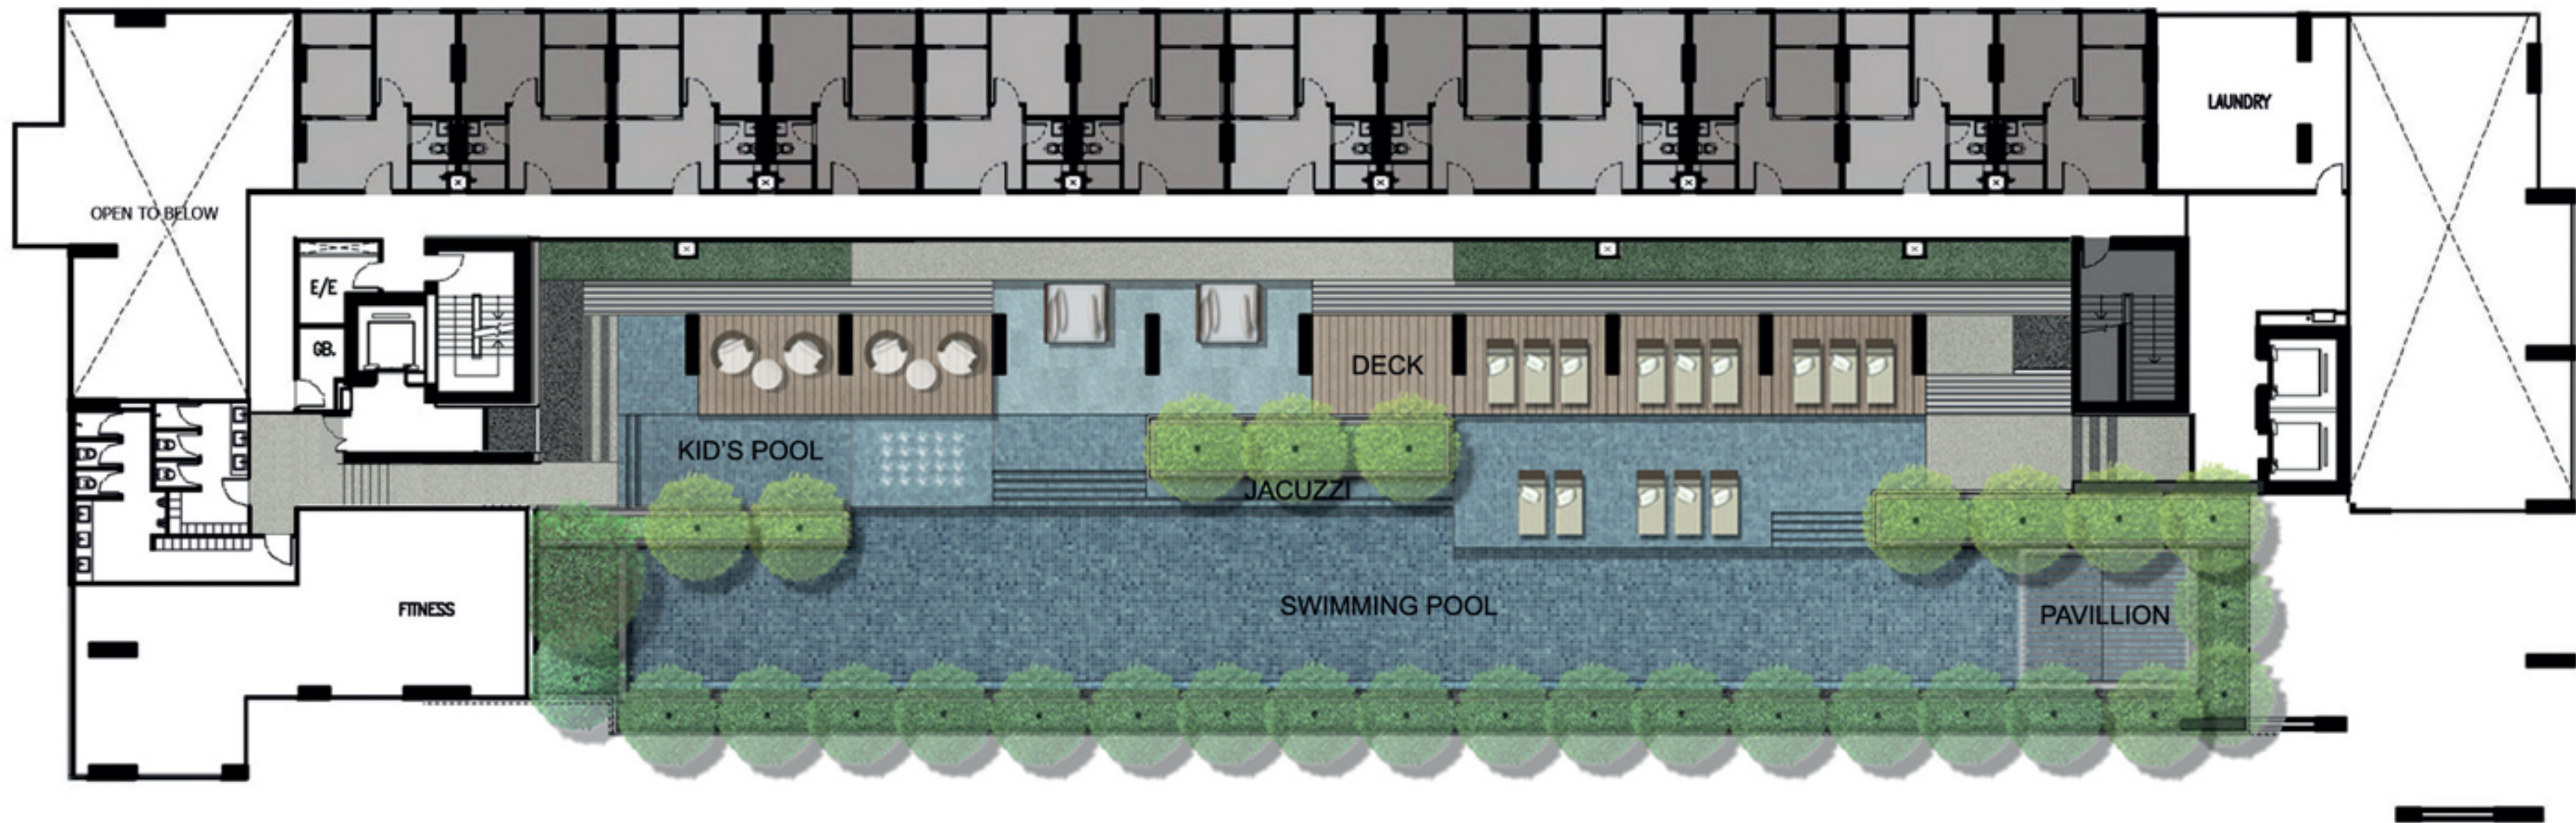

หมายเหตุ : ตำแหน่งและขนาดห้องชุดที่ระบุในเอกสารนี้ อาจปรับเปลี่ยนได้ตามความเหมาะสม โดยไม่กระทบต่อสาระสำคัญของการใช้งาน และพักอาศัย



# 3<sup>rd</sup> Floor Plan

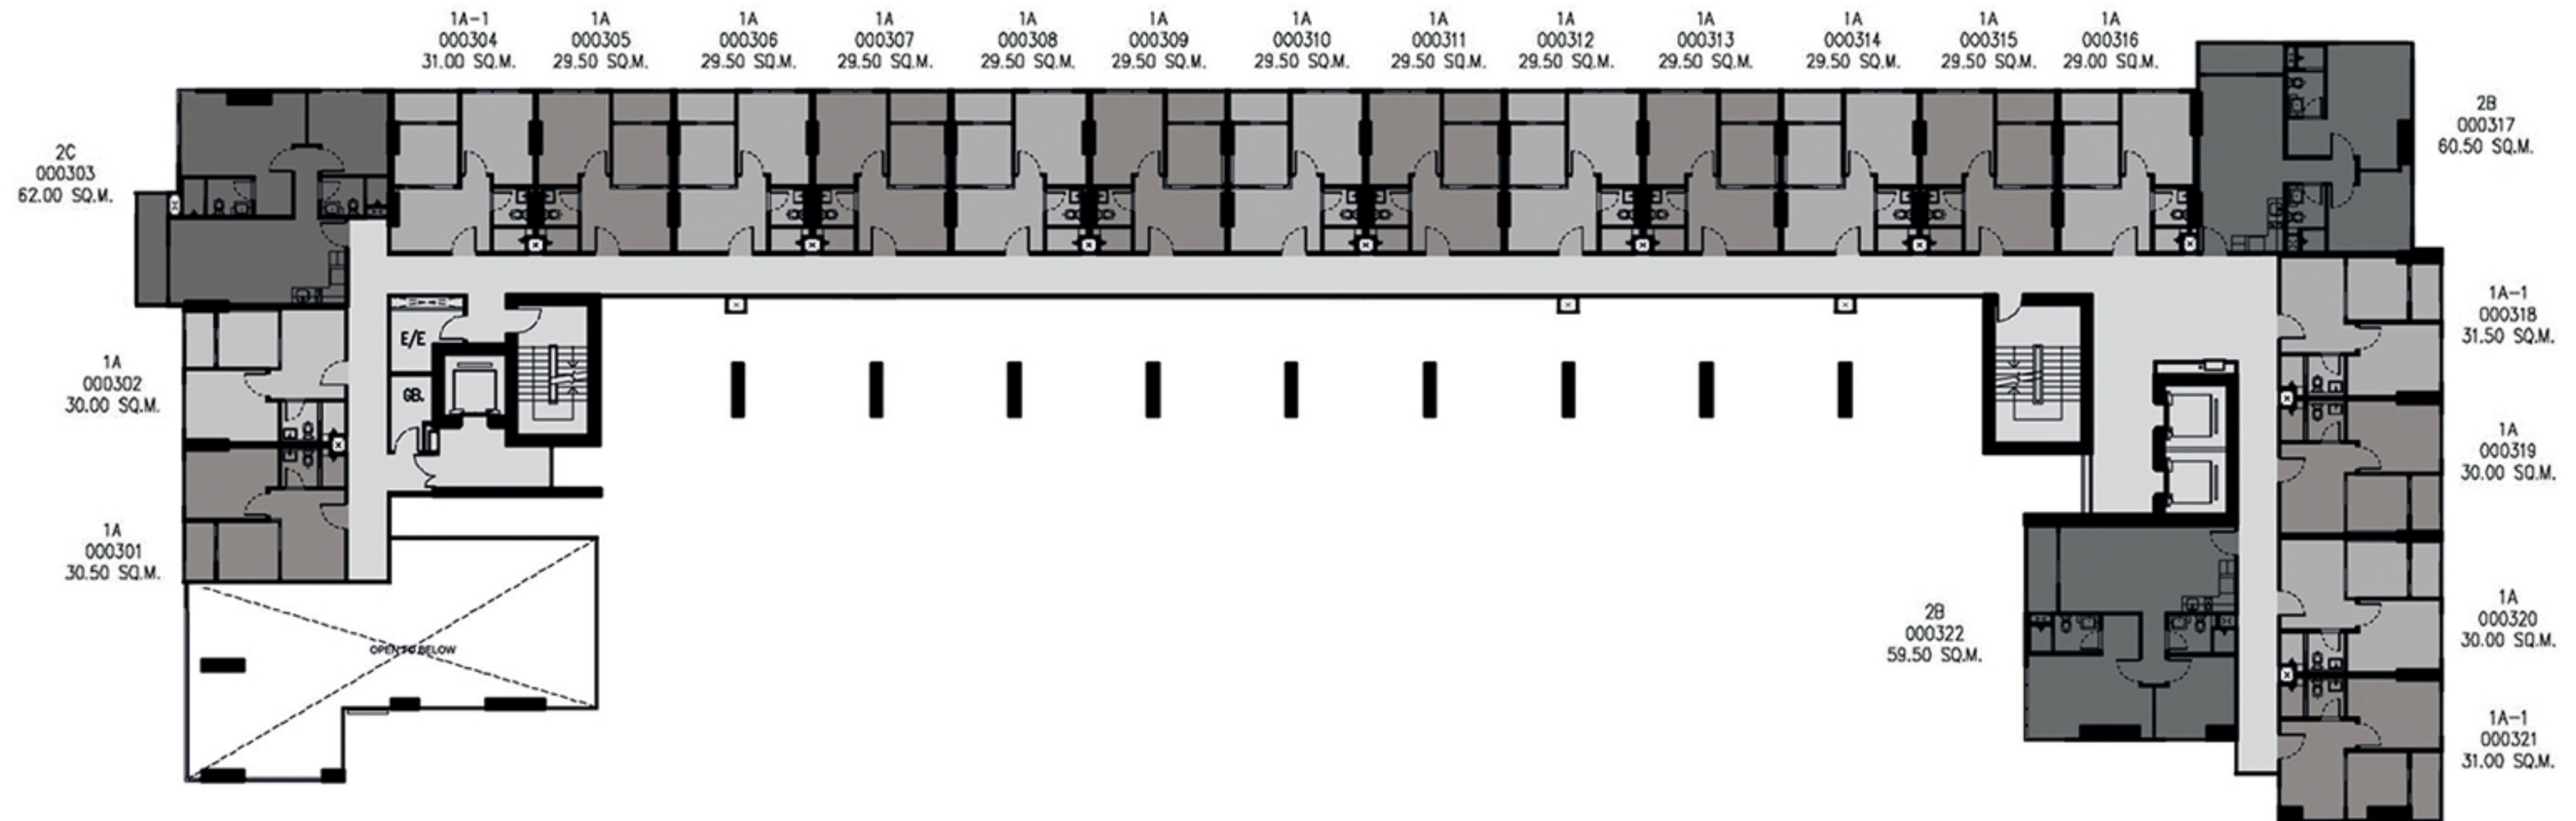

หมายเหตุ : ตำแหน่งและขนาดห้องชุดที่ระบุในเอกสารนี้ อาจปรับเปลี่ยนได้ตามความเหมาะสม โดยไม่กระทบต่อสาระสำคัญของการใช้งาน และพักอาศัย




# 4<sup>th</sup> - 14<sup>th</sup> Floor Plan



หมายเหตุ : ตำแหน่งและขนาดห้องชุดที่ระบุในเอกสารนี้ อาจปรับเปลี่ยนได้ตามความเหมาะสม โดยไม่กระทบต่อสาระสำคัญของการใช้งาน และพักอาศัย



# Roof Top Floor Plan

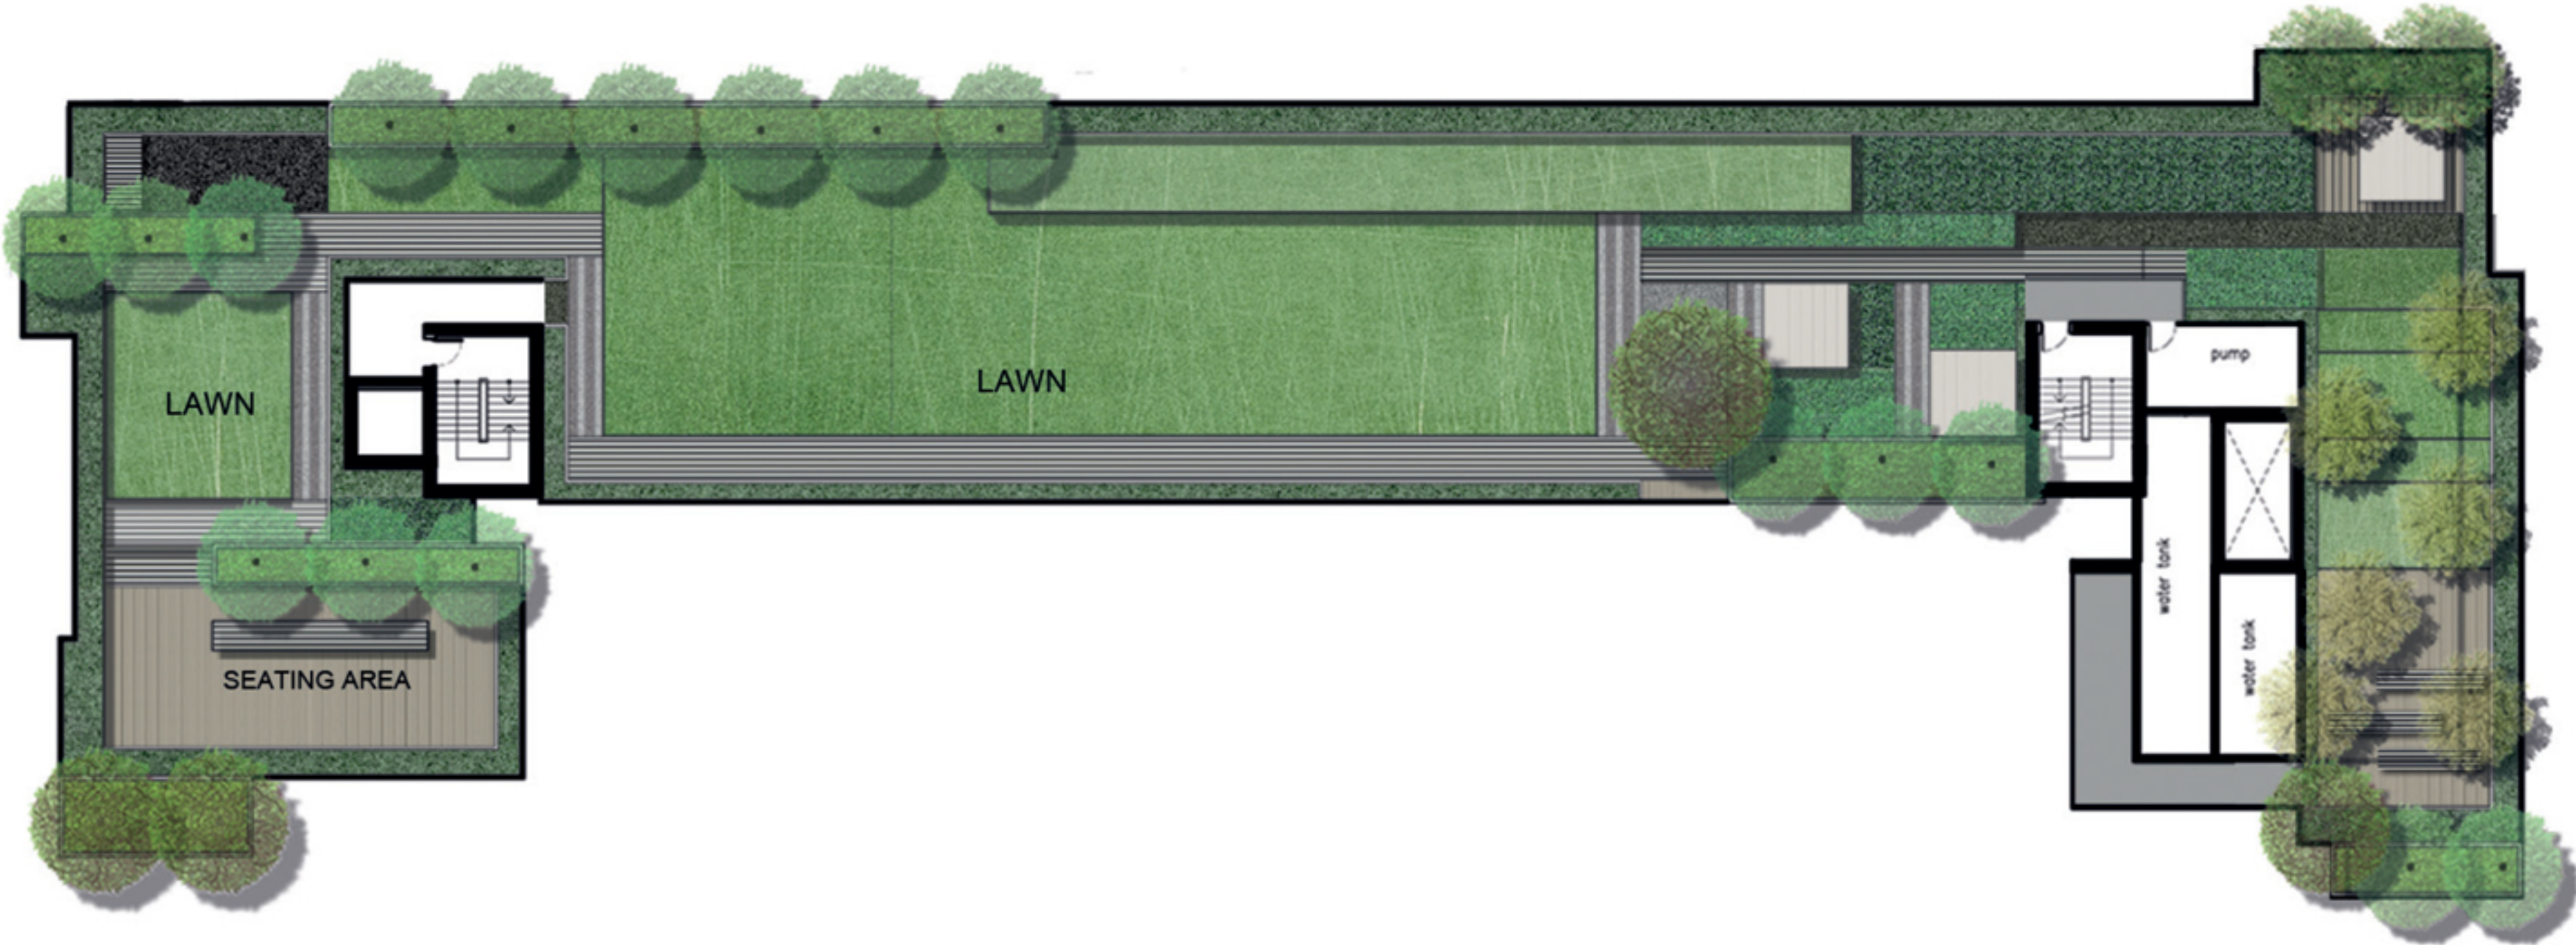

หมายเหตุ : ตำแหน่งและขนาดห้องชุดที่ระบุในเอกสารนี้ อาจปรับเปลี่ยนได้ตามความเหมาะสม โดยไม่กระทบต่อสาระสำคัญของการใช้งาน และพักอาศัย